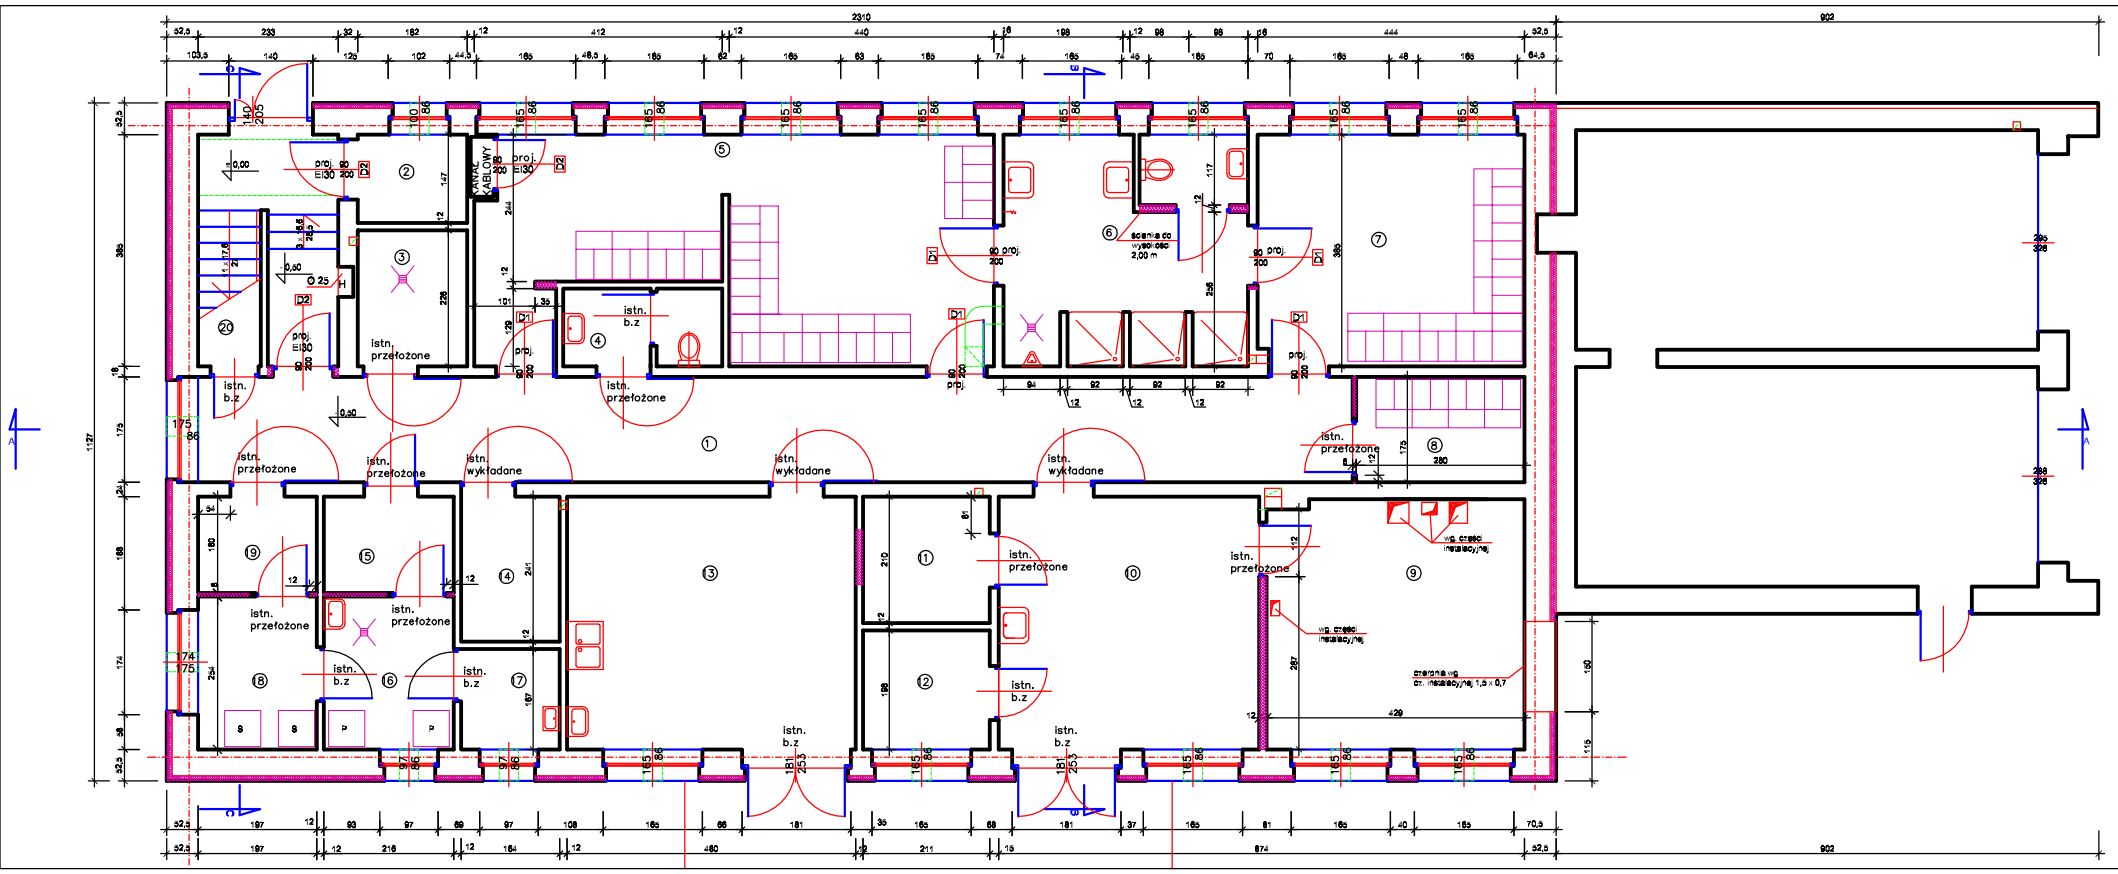


ZESTAWIENIE POMIESZCZEŃ

| NR | NAZWA POMIESZCZENIA | RODZAJ POSADZKI | POW. (m²) |
|---|---|---|---|
| 1 | KOMUNIKACJA | ISTNIEJĄCA POSADZKA | 33,71 |
| 2 | ROZDZIELNIA ELEKTRYCZNA | ISTNIEJĄCA POSADZKA | 2,68 |
| 3 | WĘZEŁ C.O. | ISTNIEJĄCA POSADZKA | 4,11 |
| 4 | WC | ISTNIEJĄCA POSADZKA | 3,38 |
| 5 | SZATNIA CZYSTA | ISTNIEJĄCA POSADZKA | 28,57 |
| 6 | SANITARIATY | ISTNIEJĄCA POSADZKA | 19,63 |
| 7 | SZATNIA BRUDNA | ISTNIEJĄCA POSADZKA | 17,04 |
| 8 | SZATNIA DLA GOŚCI | ISTNIEJĄCA POSADZKA | 4,90 |
| 9 | CENTRALA WENTYLACYJNA | ISTNIEJĄCA POSADZKA | 17,72 |
| 10 | WARSZTAT | ISTNIEJĄCA POSADZKA | 18,19 |
| 11 | MAGAZYN | ISTNIEJĄCA POSADZKA | 4,43 |
| 12 | MAGAZYN | ISTNIEJĄCA POSADZKA | 4,18 |
| 13 | POMIESZCZENIE | ISTNIEJĄCA POSADZKA | 20,16 |
| 14 | MAGAZYN | ISTNIEJĄCA POSADZKA | 3,86 |
| 15 | MAGAZYN ODZIEŻY BRUDNEJ | ISTNIEJĄCA POSADZKA | 3,46 |
| 16 | PRALNIA | ISTNIEJĄCA POSADZKA | 9,49 |
| 17 | SCHOWEK PORZĄDKOWY | ISTNIEJĄCA POSADZKA | 2,74 |
| 18 | SUSZARNIA | ISTNIEJĄCA POSADZKA | 9,00 |
| 19 | MAGAZYN ODZIEŻY CZYSTEJ | ISTNIEJĄCA POSADZKA | 3,19 |
| 20 | SCHOWEK PORZĄDKOWY | ISTNIEJĄCA POSADZKA | 0,21 |
| | | RAZEM | 159,95 |

UWAGA:
ROZPATRYWAĆ ŁĄCZNIE Z CZĘŚCIĄ INSTALACYJNĄ

OZNACZENIA GRAFICZNE

p/p, zamurowania

| NR | WYSZCZEGÓLNIENIE | DATA | PODPIS |
|---|---|---|---|
| | | | |
| | | | |
| | | | |
| | | | |
| | ZMIANY | | |

**BUDIMEX DROMEX S.A.**
01-040 WARSZAWA
UL. STAWKI 40

BPBK KATOWICE
**BIURO PROJEKTÓW BUDOWNICTWA KOMUNALNEGO**
SPÓŁKA Z OGRANICZONĄ ODPOWIEDZIALNOŚCIĄ
40-082 KATOWICE, UL. SOBIESKIEGO 2

INWESTOR:
Jastrzębski Zakład Wodociągów i Kanalizacji S.A.

INWESTYCJA:
Rozbudowa i likwidacja oczyszczalni ścieków w Jastrzębiu Zdroju, Moszanie i Godowie
Kontrakt nr 2004/PL/16/C/PE/025-02
**ROZBUDOWA OCZYSZCZALNI ŚCIEKÓW RUPTAWA w JASTRZĘBIU ZDROJU**

| | | |
|---|---|---|
| ZNAK PRACOWNI: B-1 | OBIEKT: Oczyszczalnia ścieków RUPTAWA<br>BUDYNEK SOCJALNO – LABORATORYJNY<br>OBIEKT NR P4 | ZNAK OPRAC. KT – 5472<br>1-2L15-2006<br>NR RYSUNKU: 10 |
| KIER. PRACOWNI: mgr inż.arch. Jolanta Krawczyk | | |
| STADIUM: PROJEKT BUDOWLANY PW | RODZAJ OPRACOWANIA: CZĘŚĆ ARCHITEKTONICZNA | SKALA: 1:50 |
| TYTUŁ RYSUNKU: RZUT PARTERU – POZIOM – 0,50 | | |

| OPRACOWAŁ: | ZAPROJEKTOWAŁ: | SPRAWDZIŁ: | DATA: |
|---|---|---|---|
| | mgr inż. arch. Jolanta Krawczyk nr upr. 725/87 w specjalności architekt. | mgr inż. arch. Roman Polesica nr upr. 180/86 w specjalności architekt. | 01.2009 r. |