
Zał. 1.

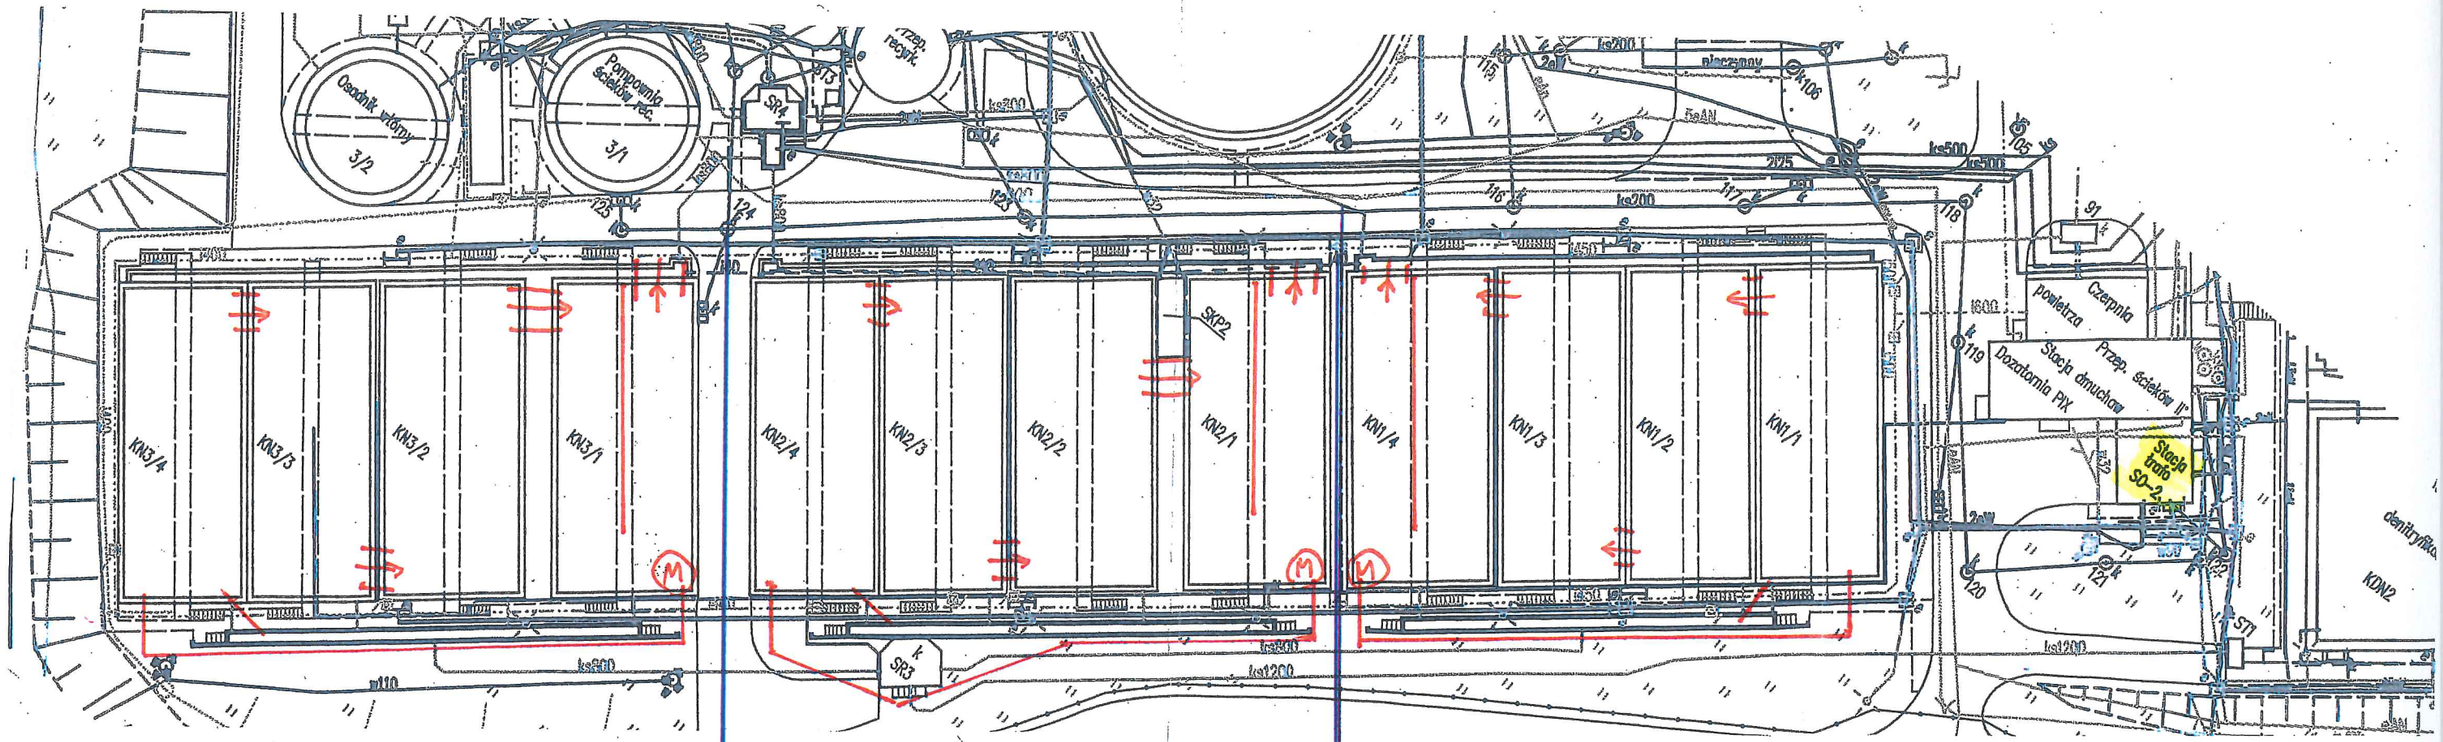

SEKCJA KN2